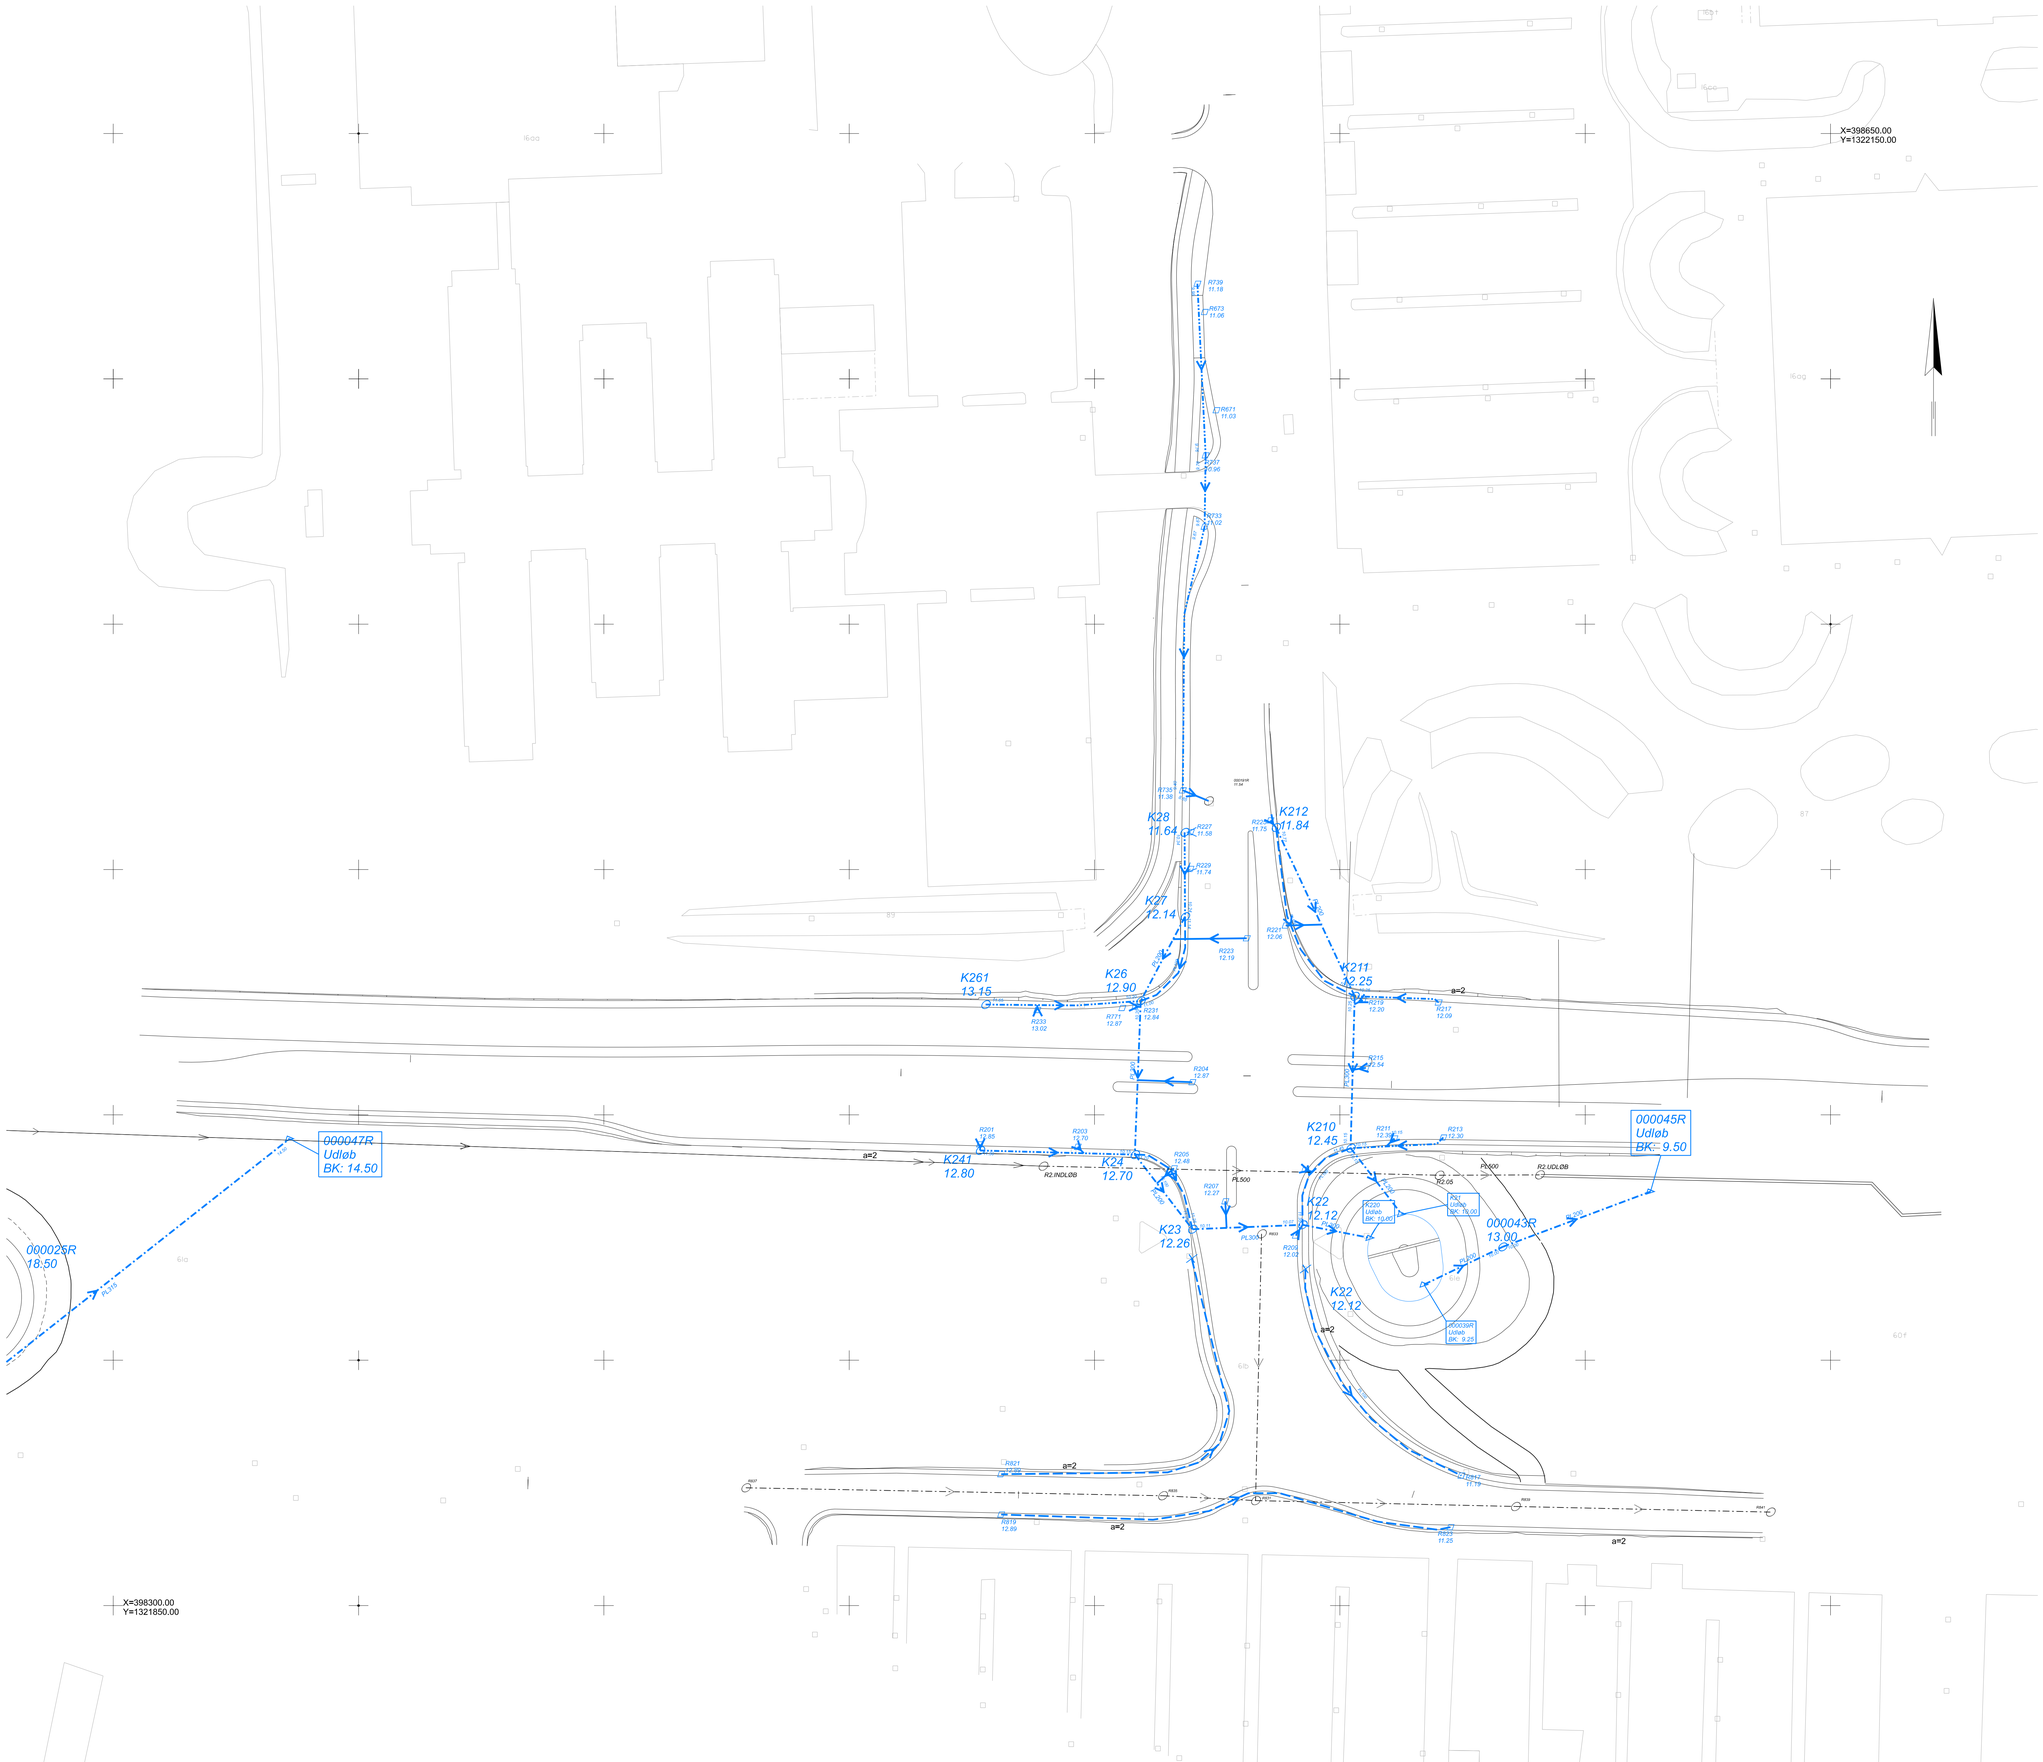

Signatur:

- Projekt
- Grundkort
- Ny lukket ledning
- Eksisterende lukket ledning
- Ny drænledning med faldretning (KL)
- Ny drænledning med faldretning
- Ny nedløbsbrønd med rist
- Ny brønd med betondæksel
- Ny brønd med fast karm og kørebanedæksel
- Eksisterende nedløbsbrønd med rist
- Eksisterende brønd med betondæksel
- Eksisterende brønd med fast karm og kørebanedæksel
- Vejgræft
- Åbent vandløb

Noter:

Bundkote, BK: 9 m
Bundkote sandfang, BKS: 8,8 m
Bundareal: 22 m^2
Permanent vandspejlsareal: 214 m^2
Stuvningsareal: 555 m^2
Total areal: 785 m^2
Permanent vandspejl, PVSP: 10 m
Stuvningsvandspejl, SVSP: 11 m
Vådvolumen: 106 m^3
Stuvningsvolumen: 215 m^3

Koordinat-/kotesystem: DKTM2/DVR90

H505 AALBORG - HADSUND

H50513 OMBYG. UNIVERSITETSBLVD. HADSUND LDV.

Projekt til anlæg - Afvandingsplan
Kryds 2: UniBlvd. - Langagervej - Niels Bohrs Vej
Km.: 0+645 - 1+009

1:500

Proj.	Tegnet	Kontrol.	Godk.	Dato
BOTA	PEHR			21.12.2023

Vejdirektoratet

SWECO

Tegn. nr. H50513-35005

Rev.

PRINT DATO: 17-12-2023

CADFILpw:\\SESTOAS211.sweco.se\Pilot-sweco\Documents\DK-KVM\B41005451-UniBlv&Hadsund\Lin\06_Skema