


NORD

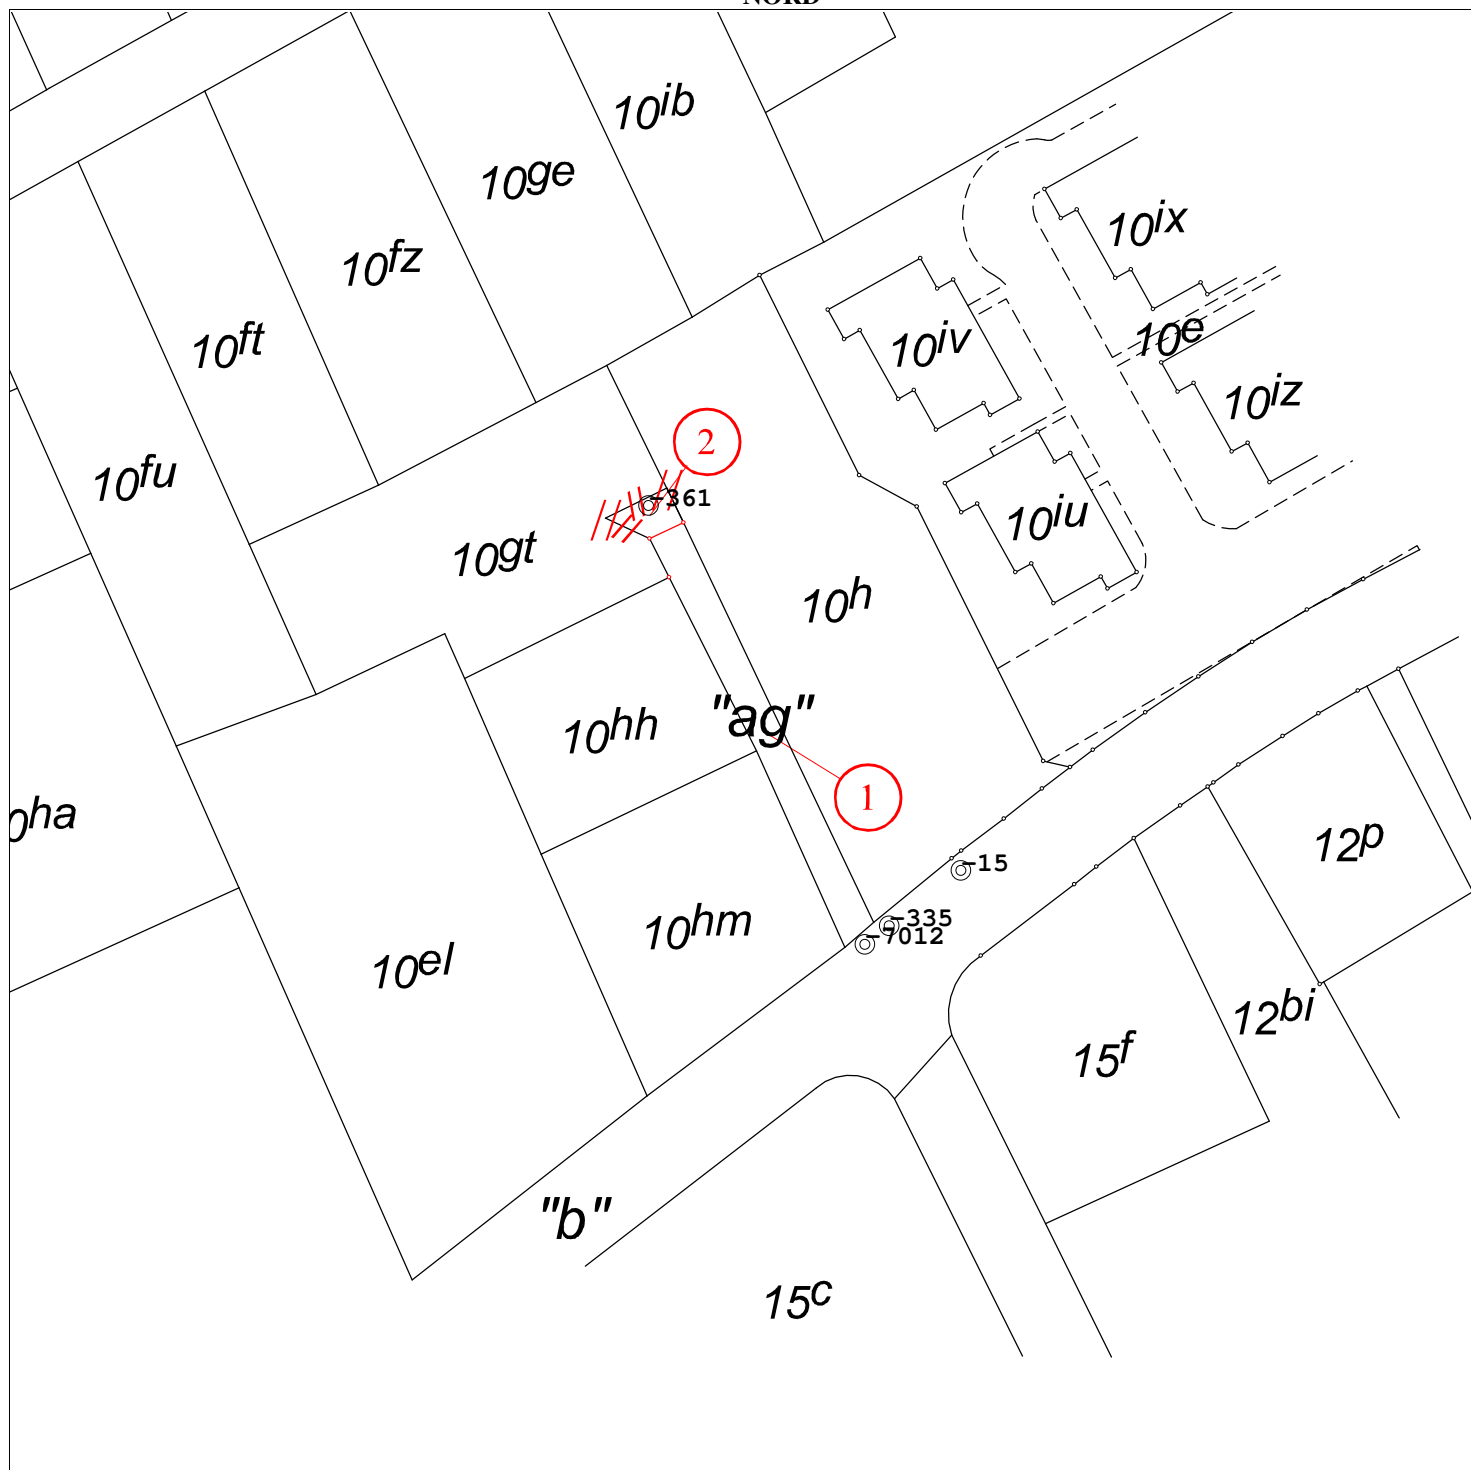

Kortet er ajour indtil: 06-12-2023

Signaturforklaring: — Eksisterende skel      —#— Skel der slettes      © Fikspunkt  
- - - Ny privat fællesvej optages      ○ Skel punkt indmålt til fikspunkt      -#- Vej der slettes  
- - - Strandbeskyttelseslinier      - - - Klitfredningslinier      - - - Fredskovlinie der følger skel  
- - - Fredskovlinie der ikke følger skel      = = = Eksisterende privat fællesvej

### Ændringskort

**Matr.nr.:** 10gt, 7000ag

**Ejerlav:** Aalborg Ladegård, Hasseris

Ejerlavskode: 610451

Kommune: Aalborg Kommune

Kommunekode: 851

Amt: Region Nordjylland

Målforhold: 1:1000

Landinspektør j.nr.: 34751

**Sagen omhandler følgende:**

Arealoverførsel

**Thomas Buhl**  
**Landinspektør**

**Dato: 6. december 2023**