NORD

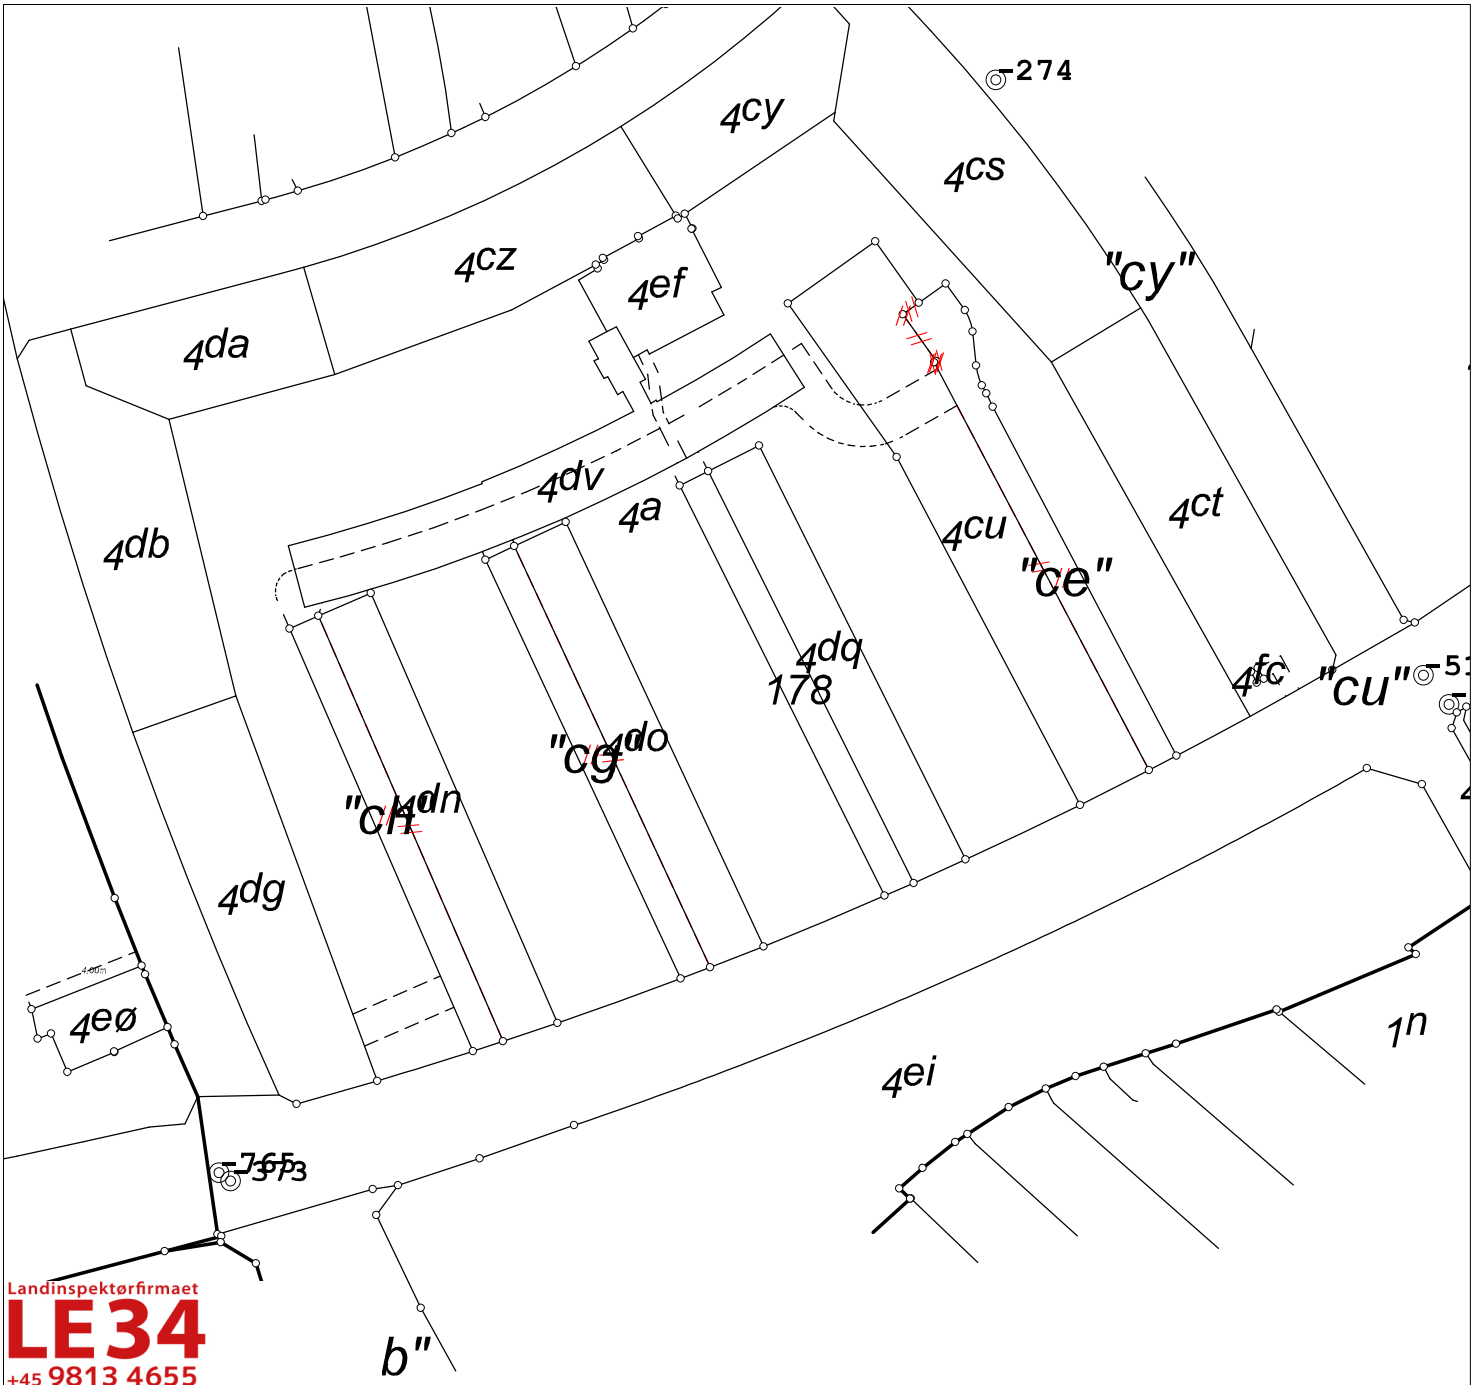

Landinspektørfirmaet
LE34
+45 9813 4655
www.le34.dk
aalborg@le34.dk
CVR 20683880

Kortet er ajour indtil: 20-03-2024

Signaturforklaring:

- Eksisterende skel
- Ny privat fællesvej optages
- Strandbeskyttelseslinier
- Fredskovlinie der ikke følger skel
- Nyt skel
- Skelpunkt indmålt til fikspunkt
- Klitfredningslinier
- Skel der slettes
- Vej der slettes
- Fredskovlinie der følger skel
- Eksisterende privat fællesvej
- Fikspunkt

Ændringskort

Matr.nr.: **7000ce**

Ejerlav: **Aalborg Markjorder**

Ejerlavskode:	2005052
Kommune:	Aalborg Kommune
Kommunekode:	851
Amt:	Region Nordjylland
Målforhold:	1:2000
Landinspektør j.nr.:	2400658-1

Sagen omhandler følgende:

Arealoverførsel

Johnni Føns Jensen

Landinspektør

Dato: 8. maj 2024